




广州站改造配套工程棠溪站新建项目土地利用总体规划修改局部图(占用)(修改前)(一)

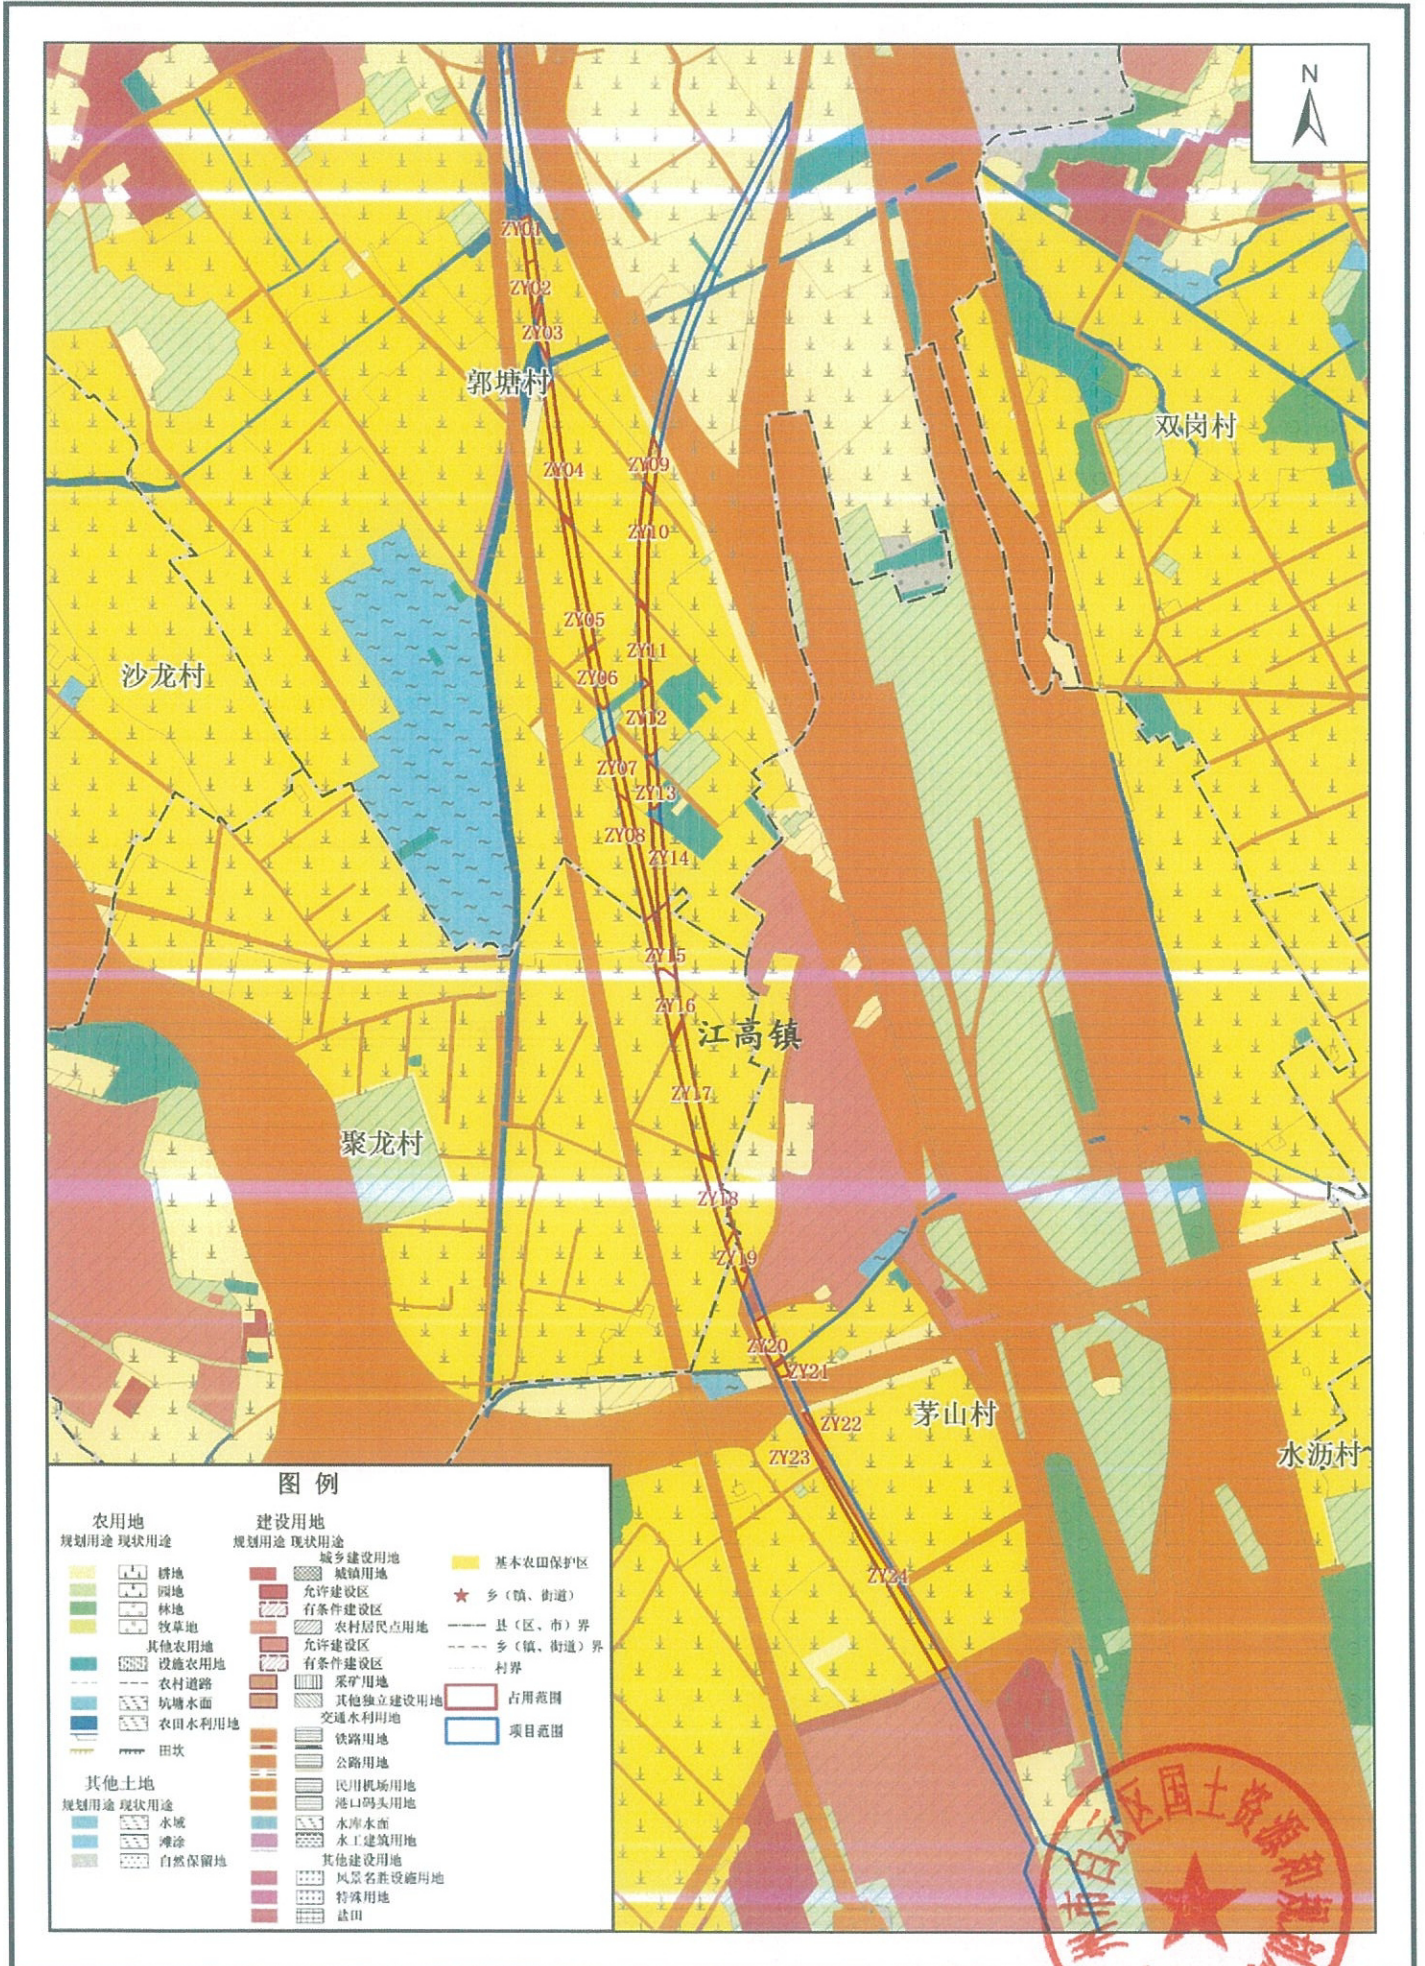



2000国家大地坐标系
1985国家高程基准


广州市白云区国土资源和规划局 编制
二〇一八年十二月

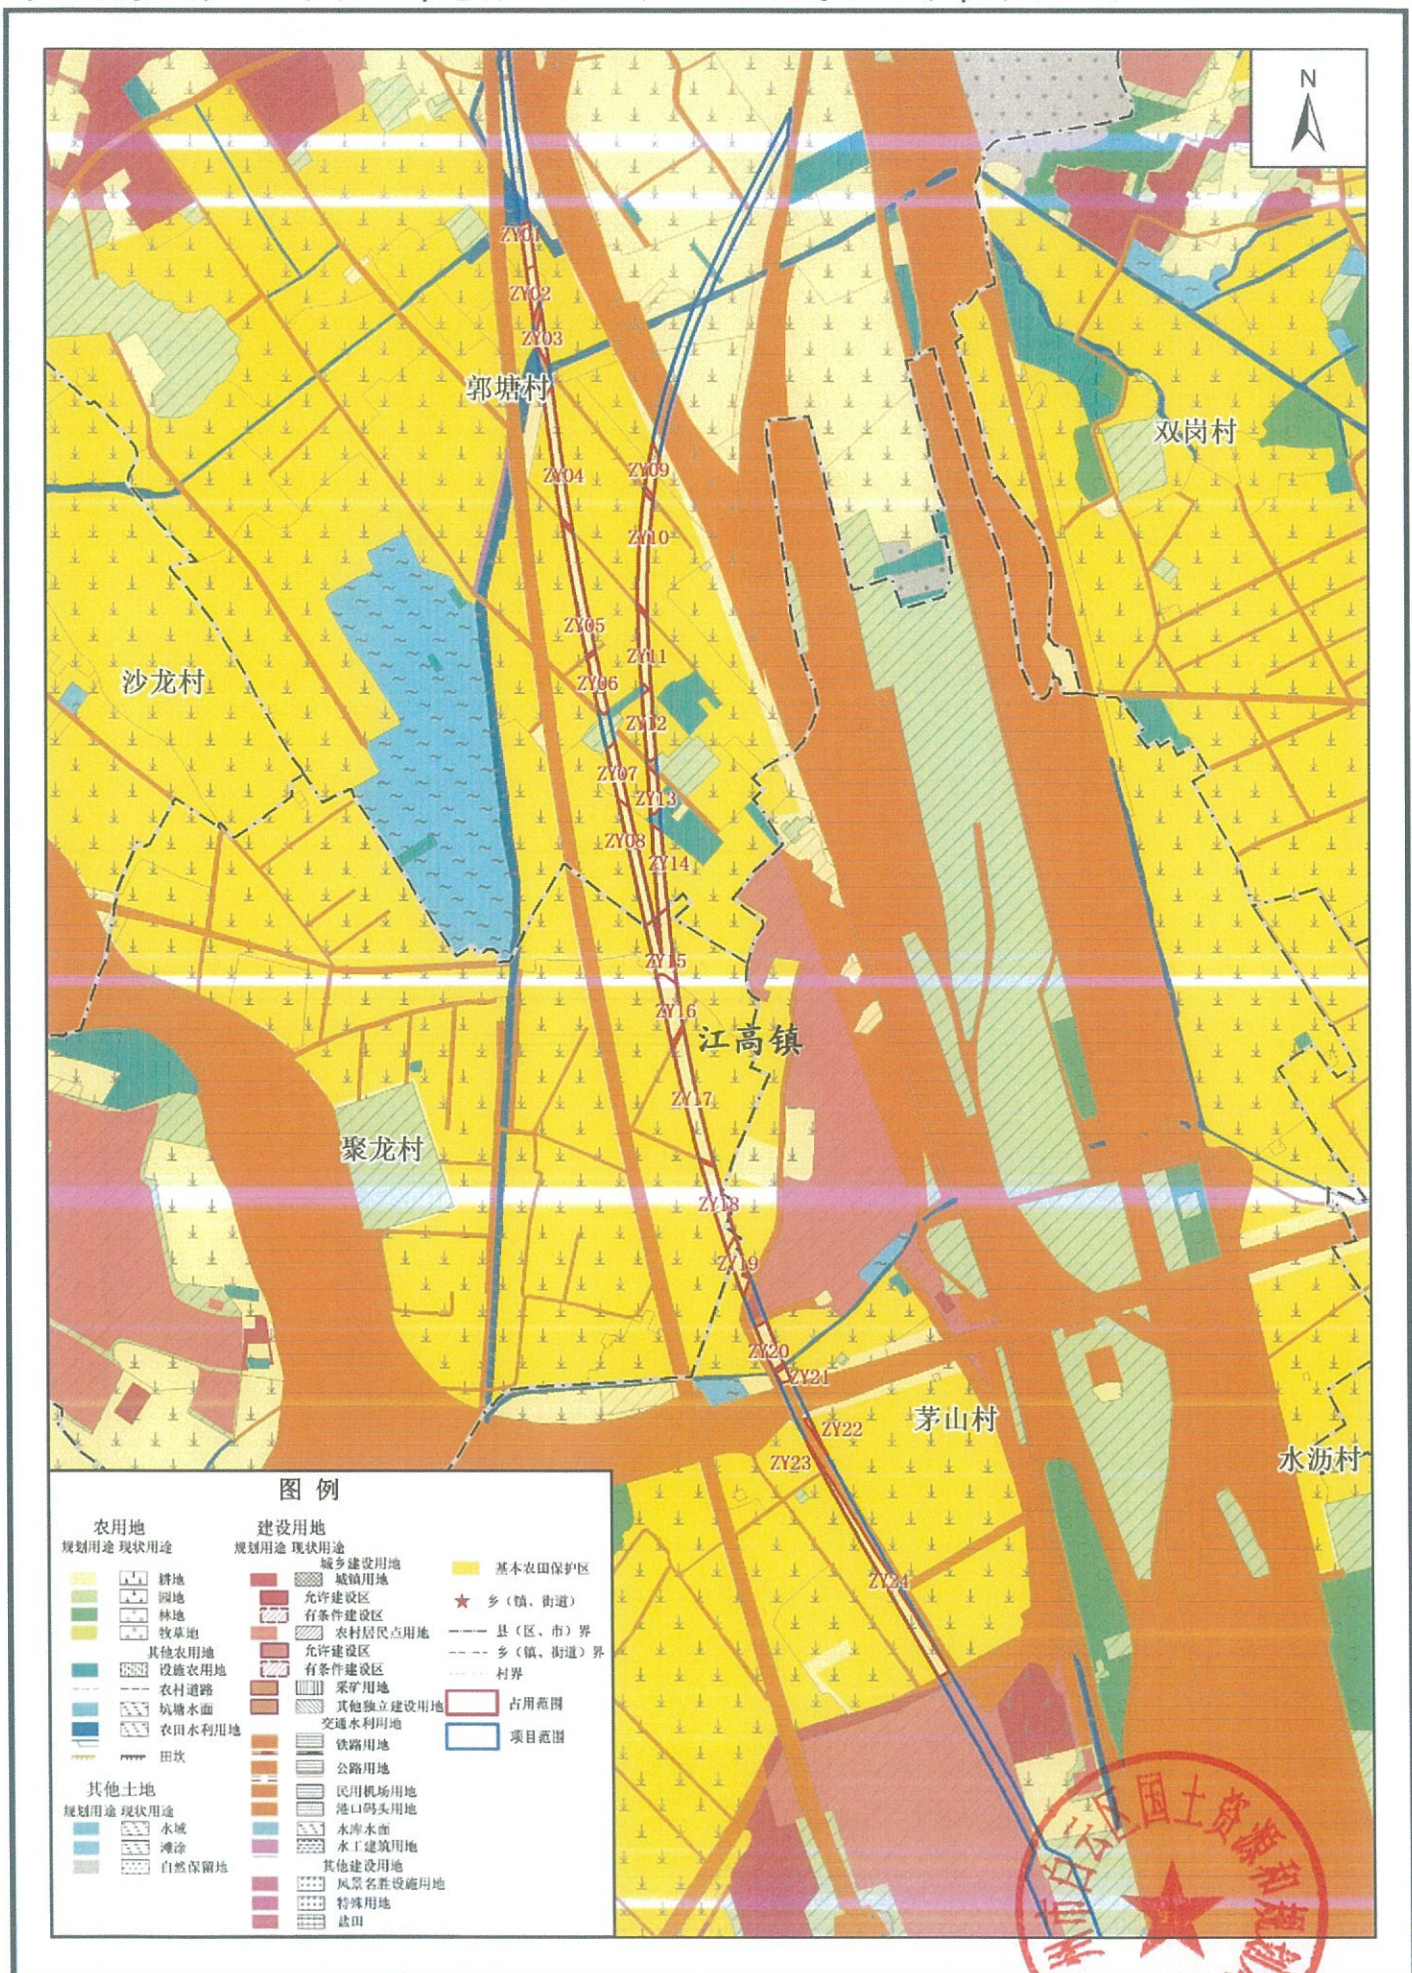

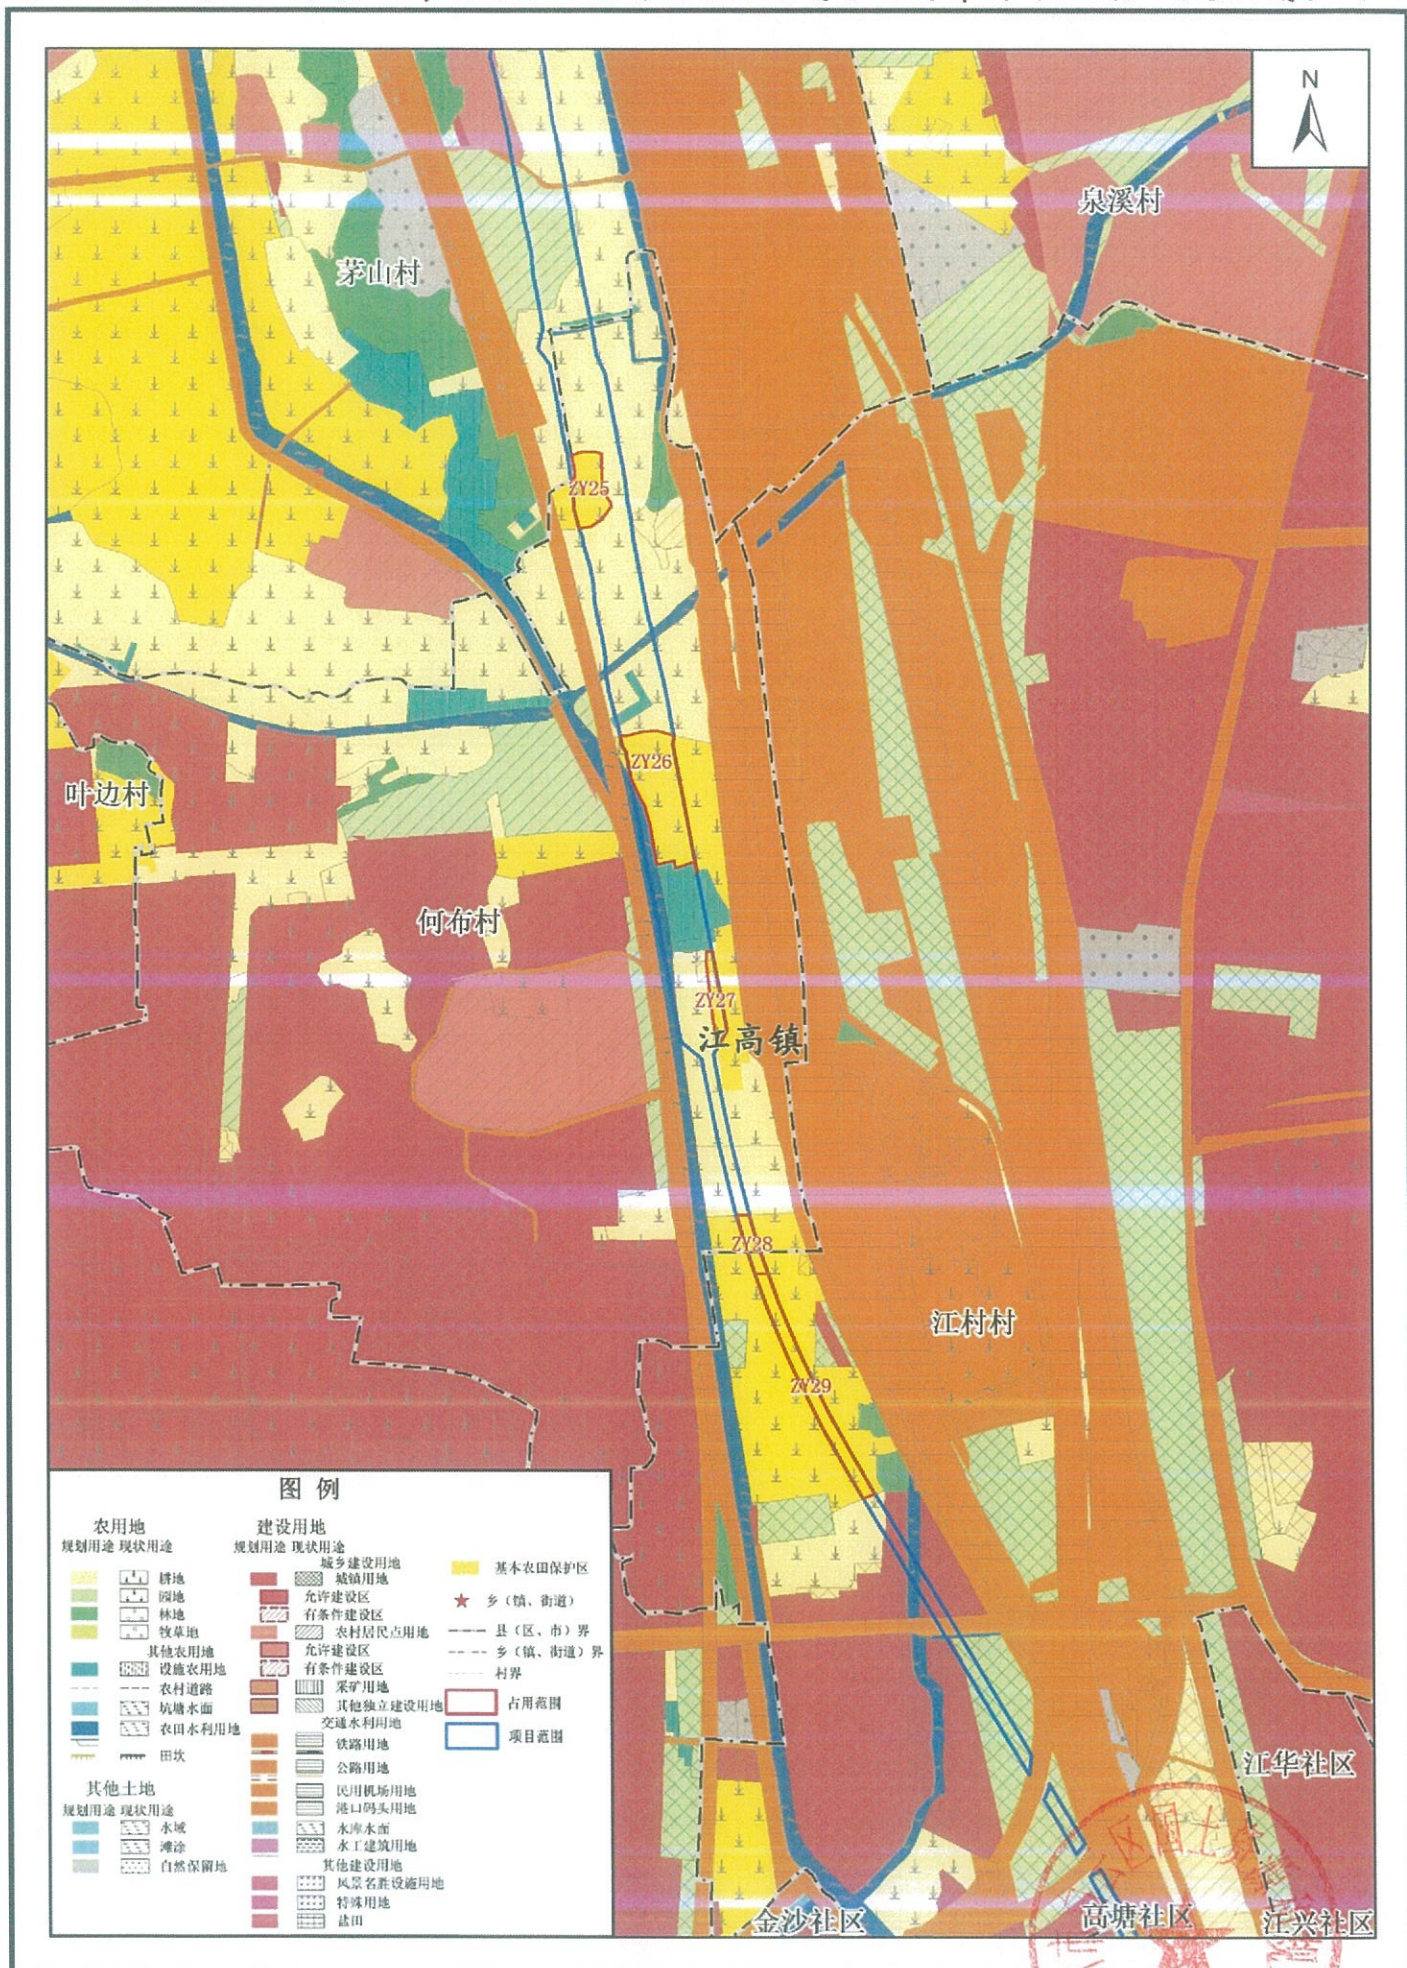


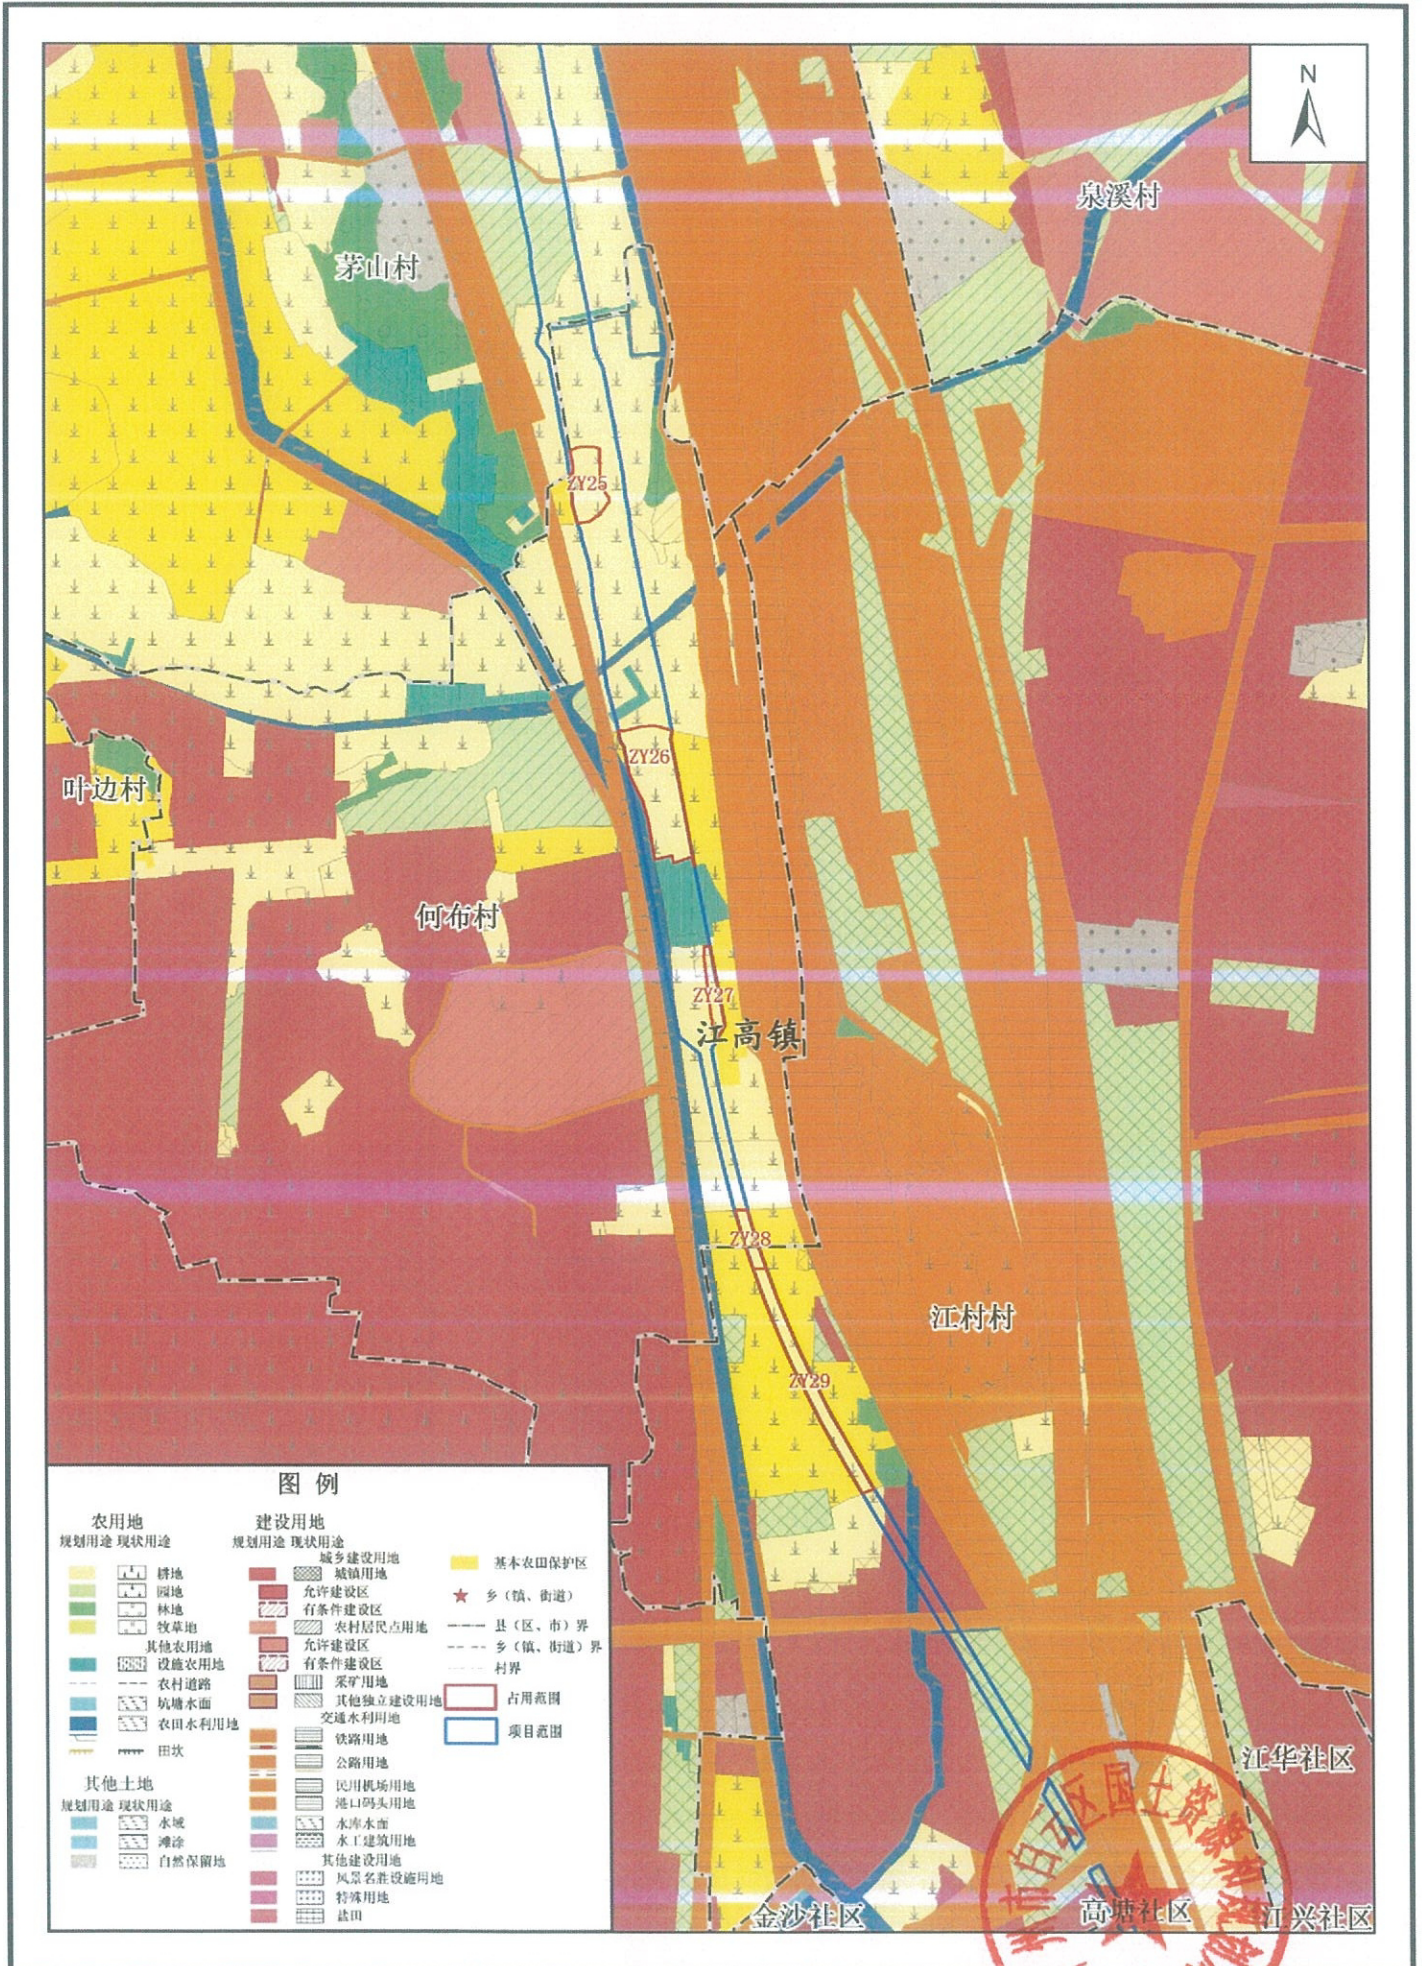

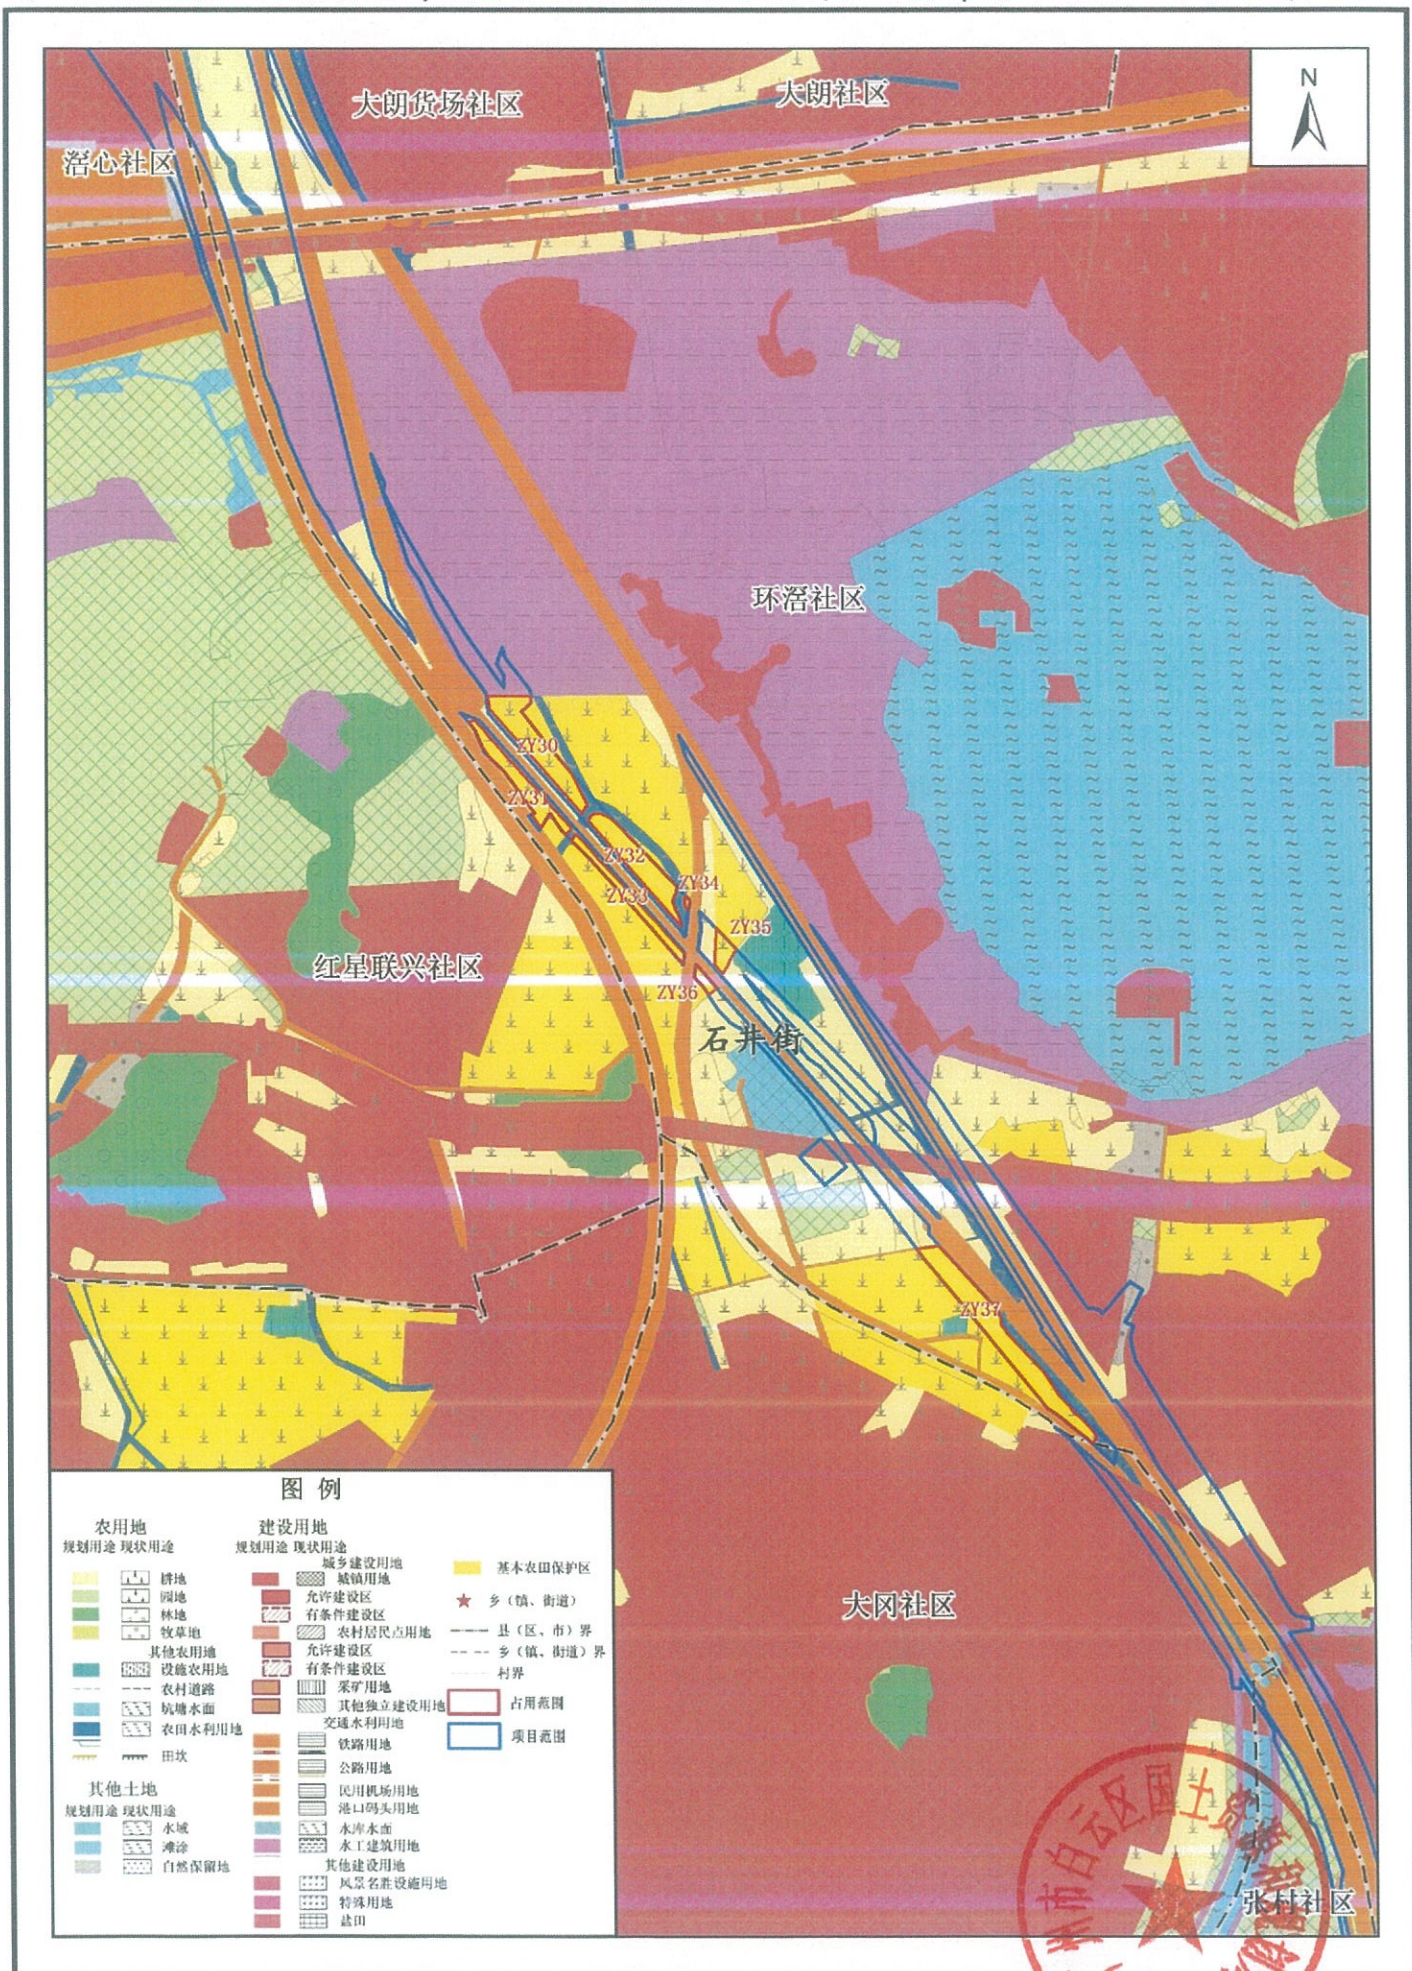

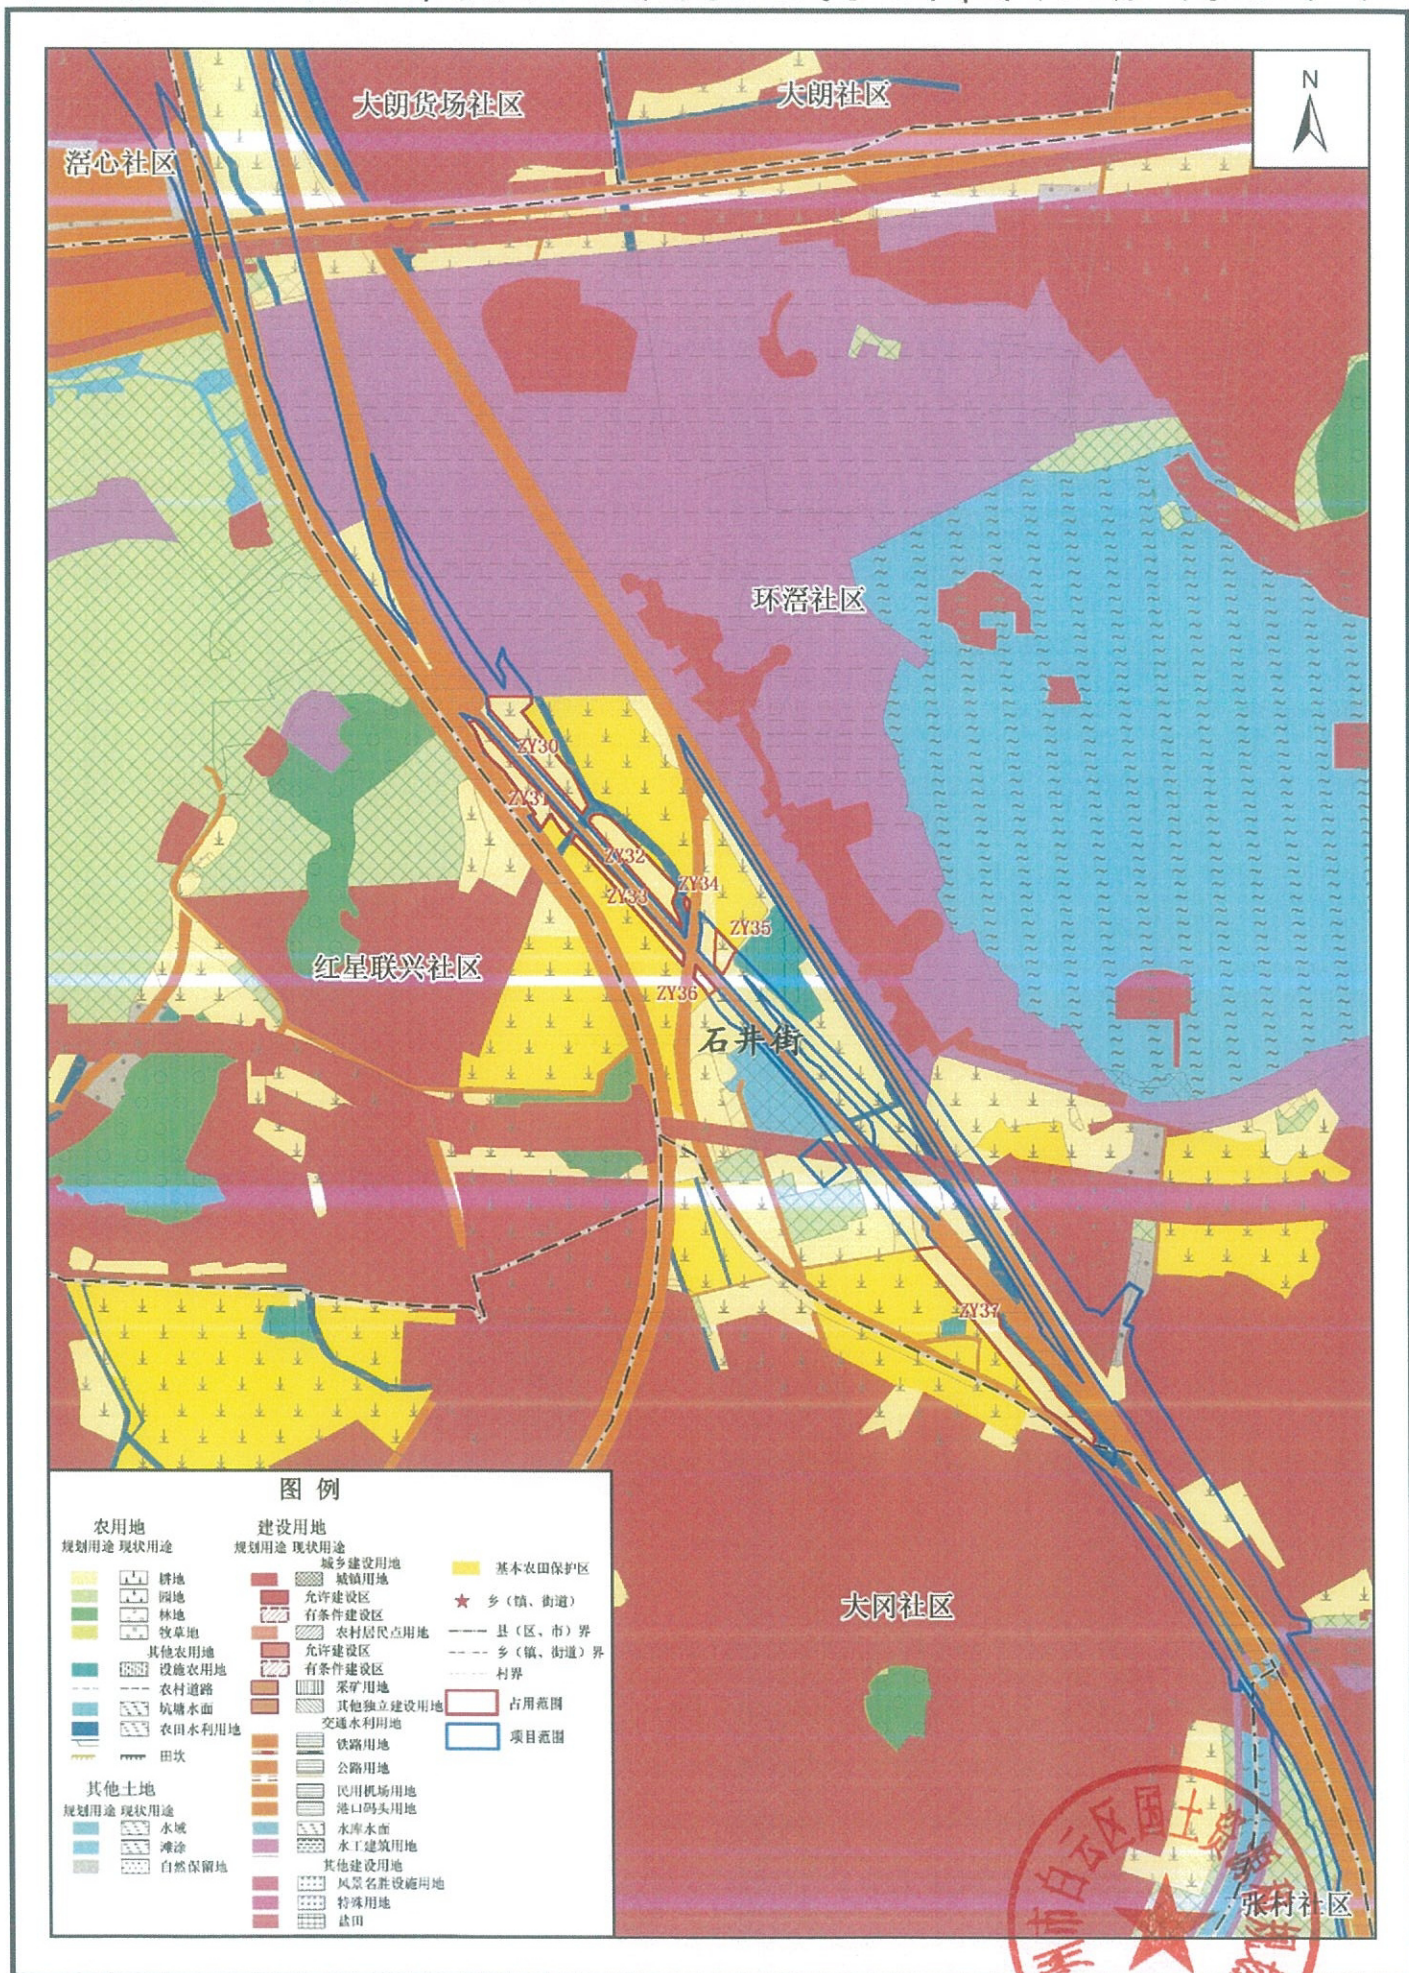


广州站改造配套工程棠溪站新建项目土地利用总体规划修改局部图(补划)(修改前)

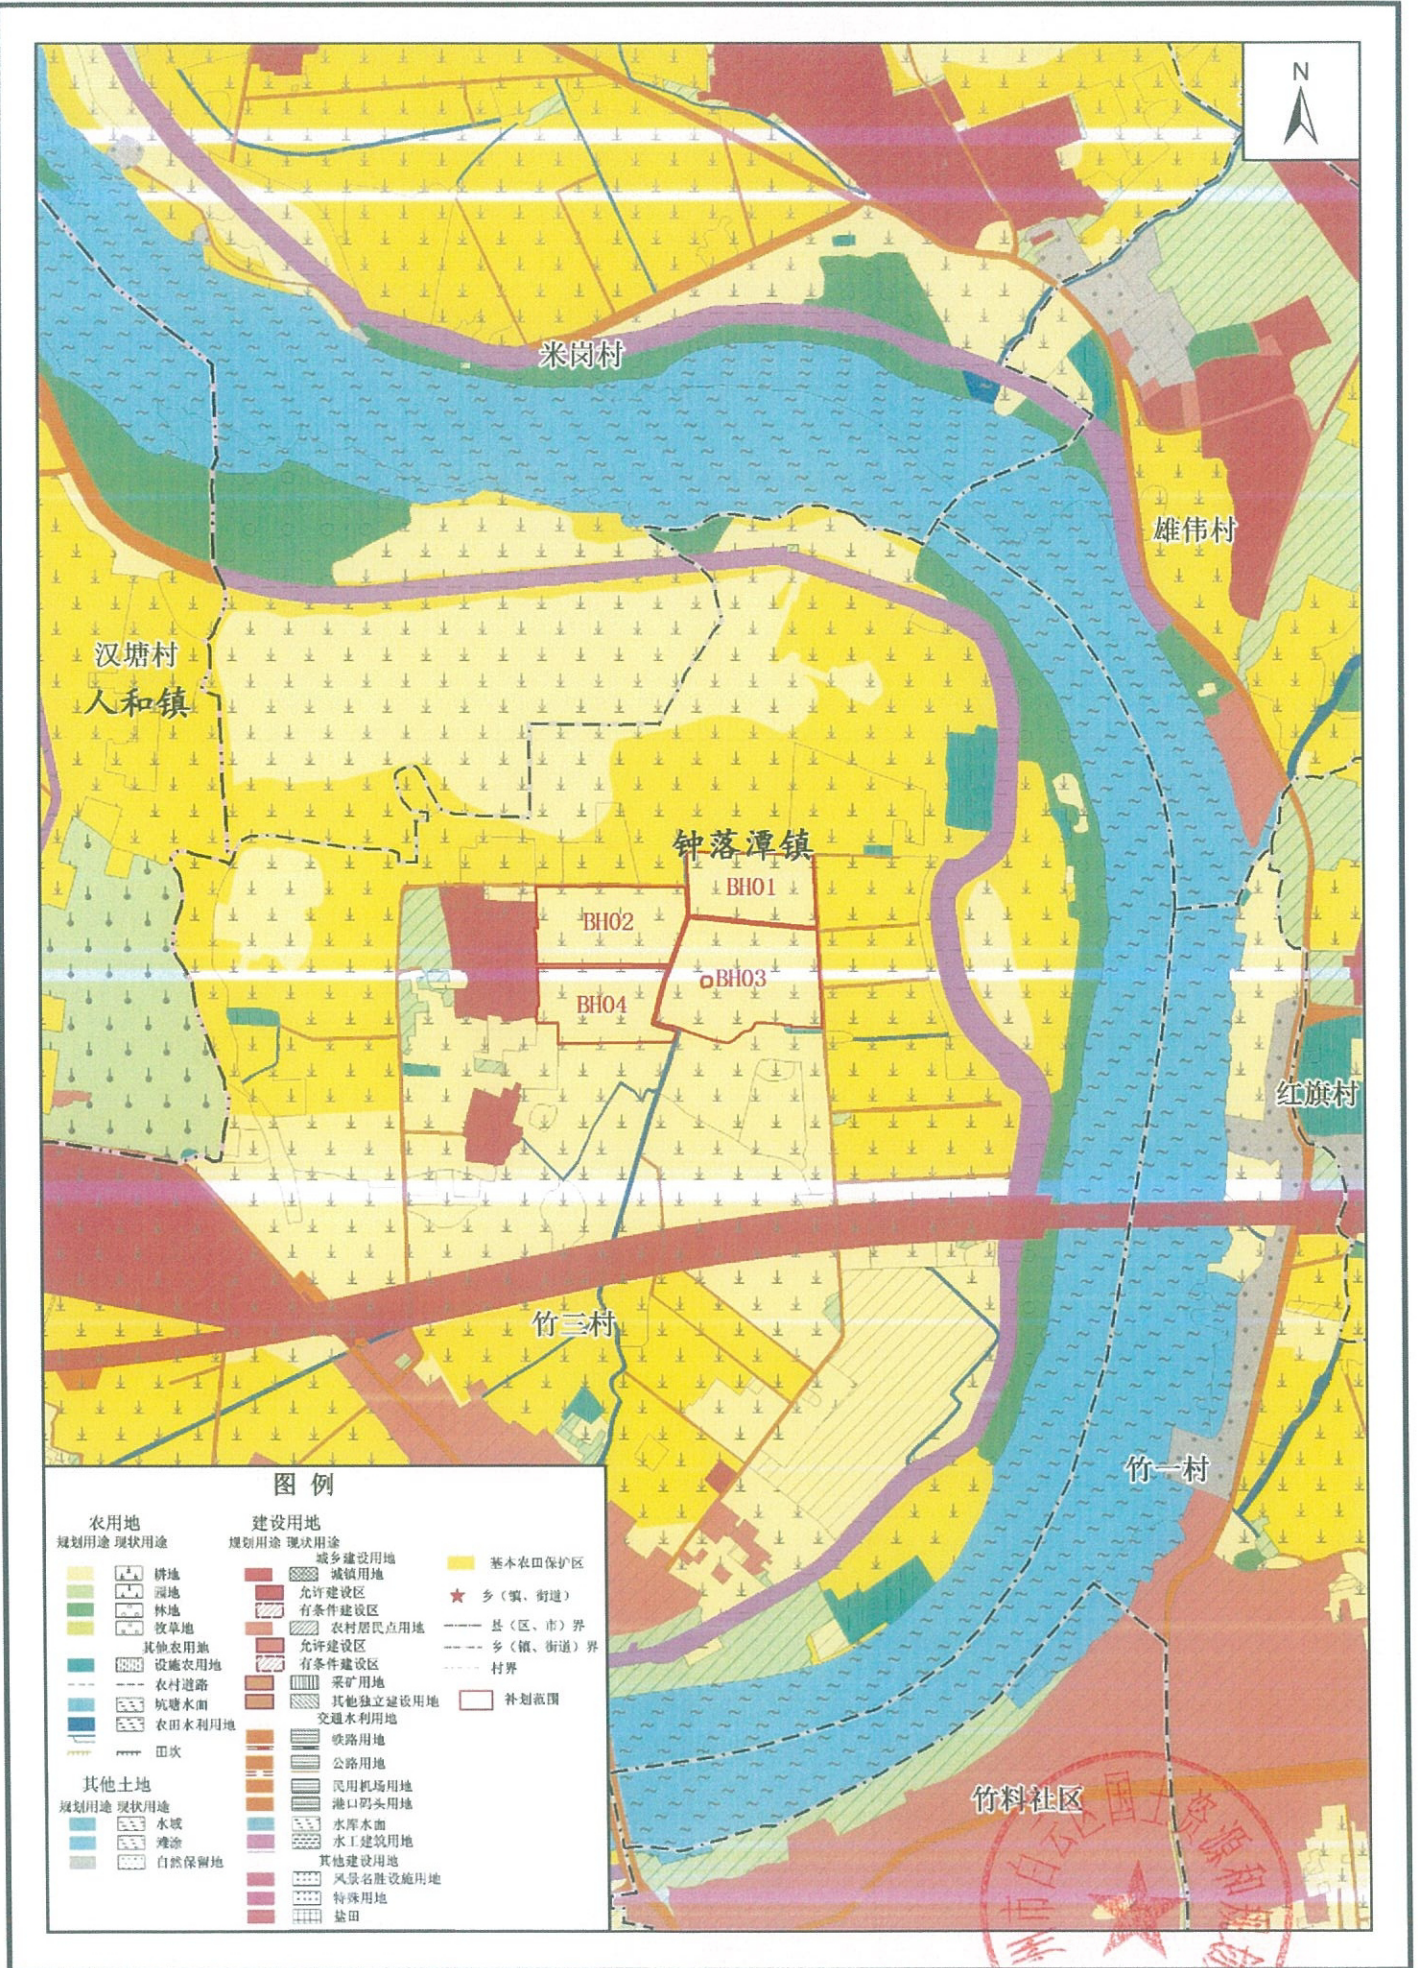

2000国家大地坐标系
1985国家高程基准

广州市白云区国土资源和规划局 编制
二〇一八年十二月

广州站改造配套工程棠溪站新建项目土地利用总体规划修改局部图(补划)(修改后)

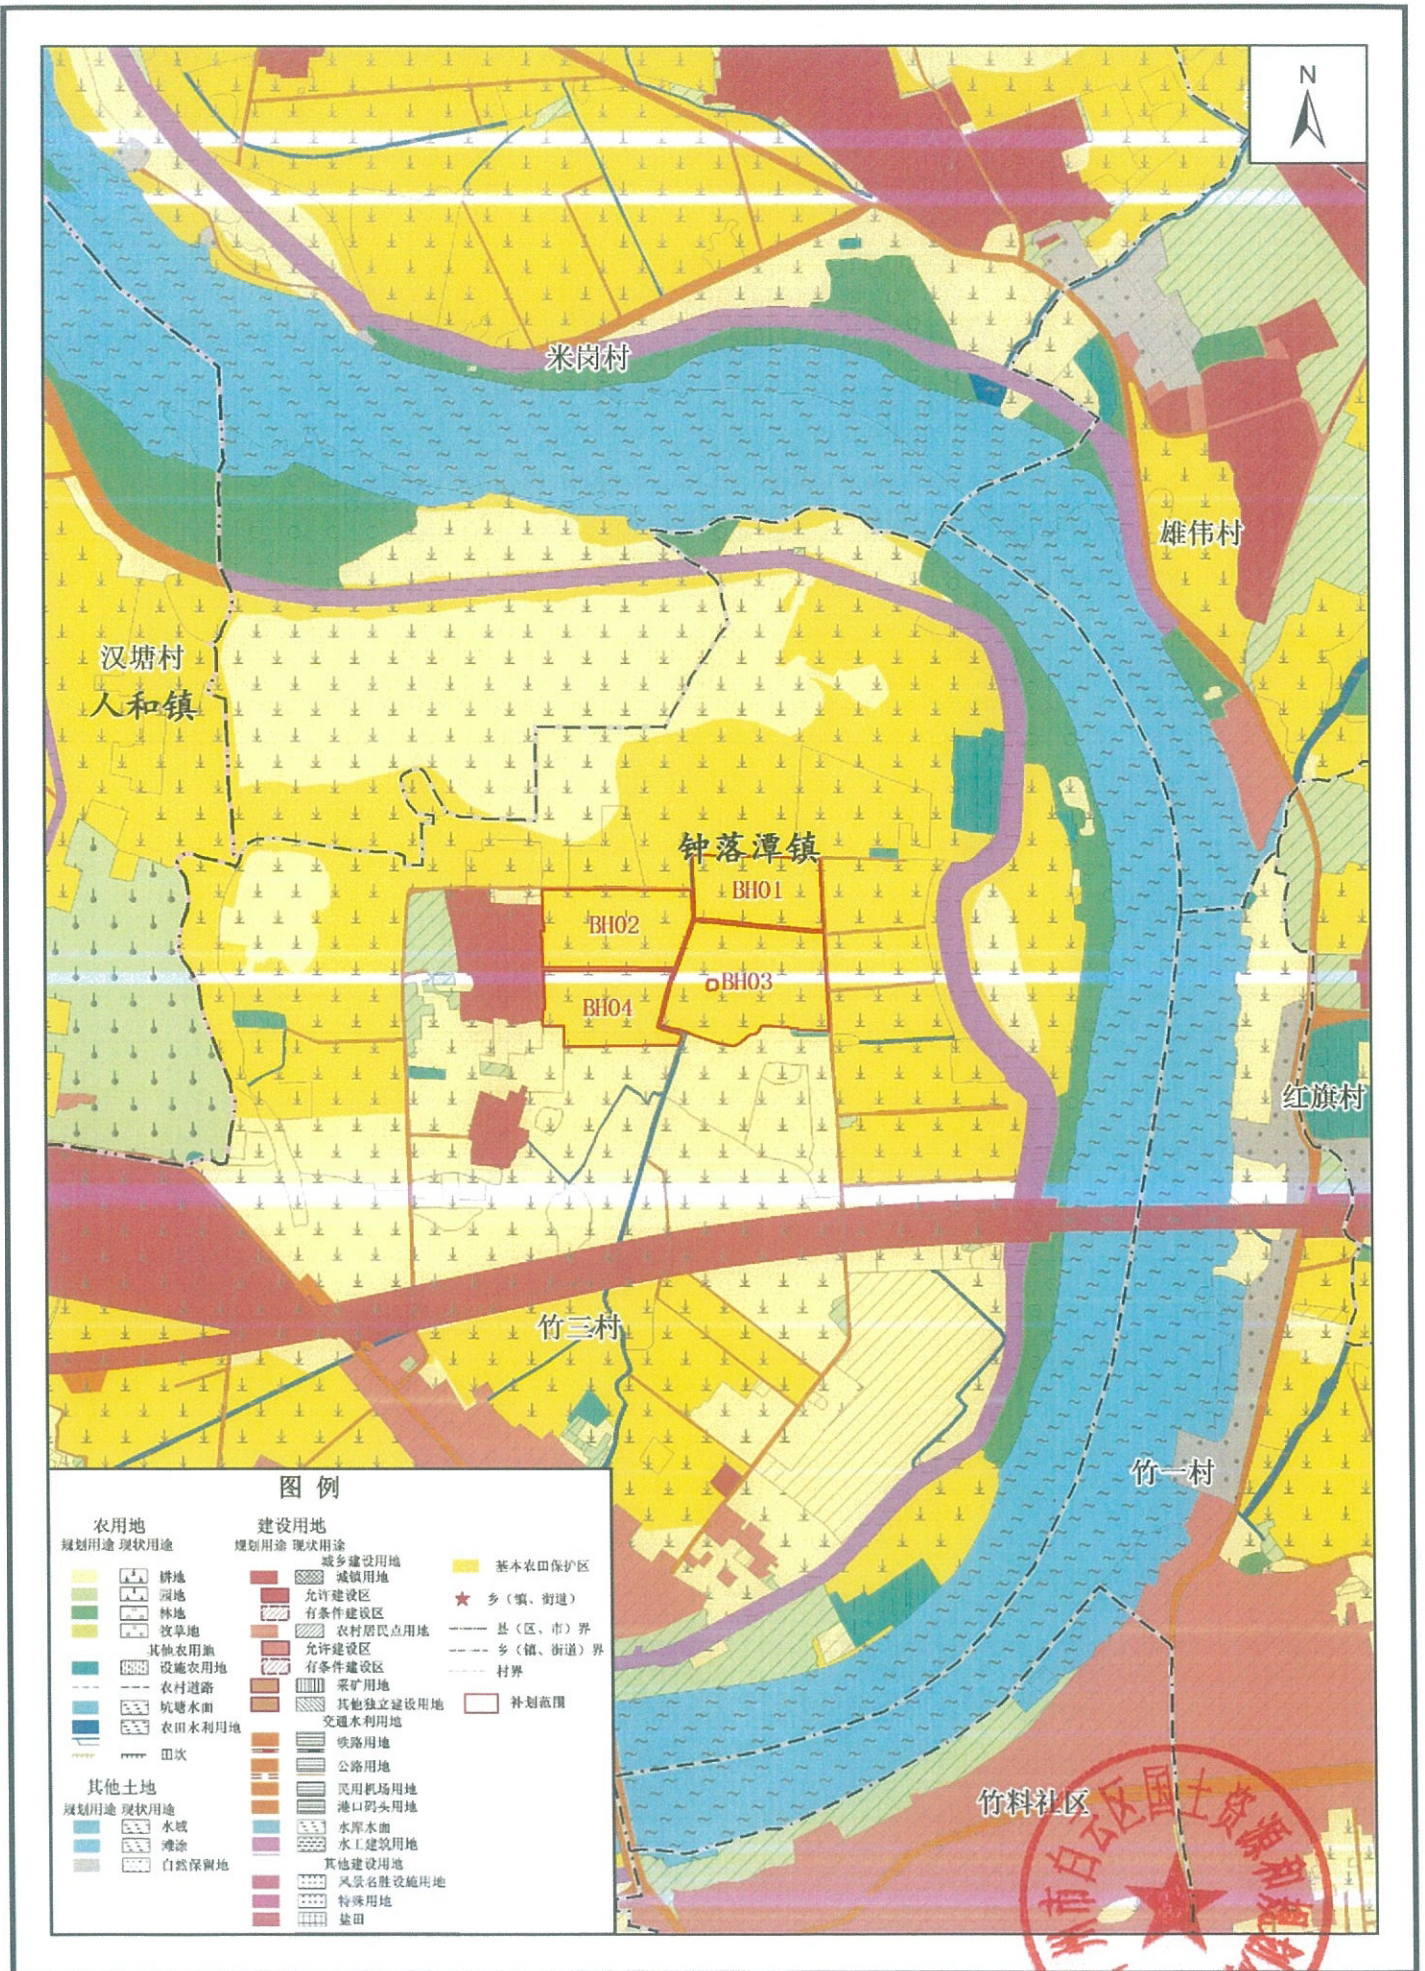

2000国家大地坐标系
1985国家高程基准

广州市白云区国土资源和规划局 编制
二〇一八年十二月